

※縮尺は実際と異なりますので現場を優先してご参考ください。

横浜中華街


ちんはいしん

青海星 新館

2F

最大

42席

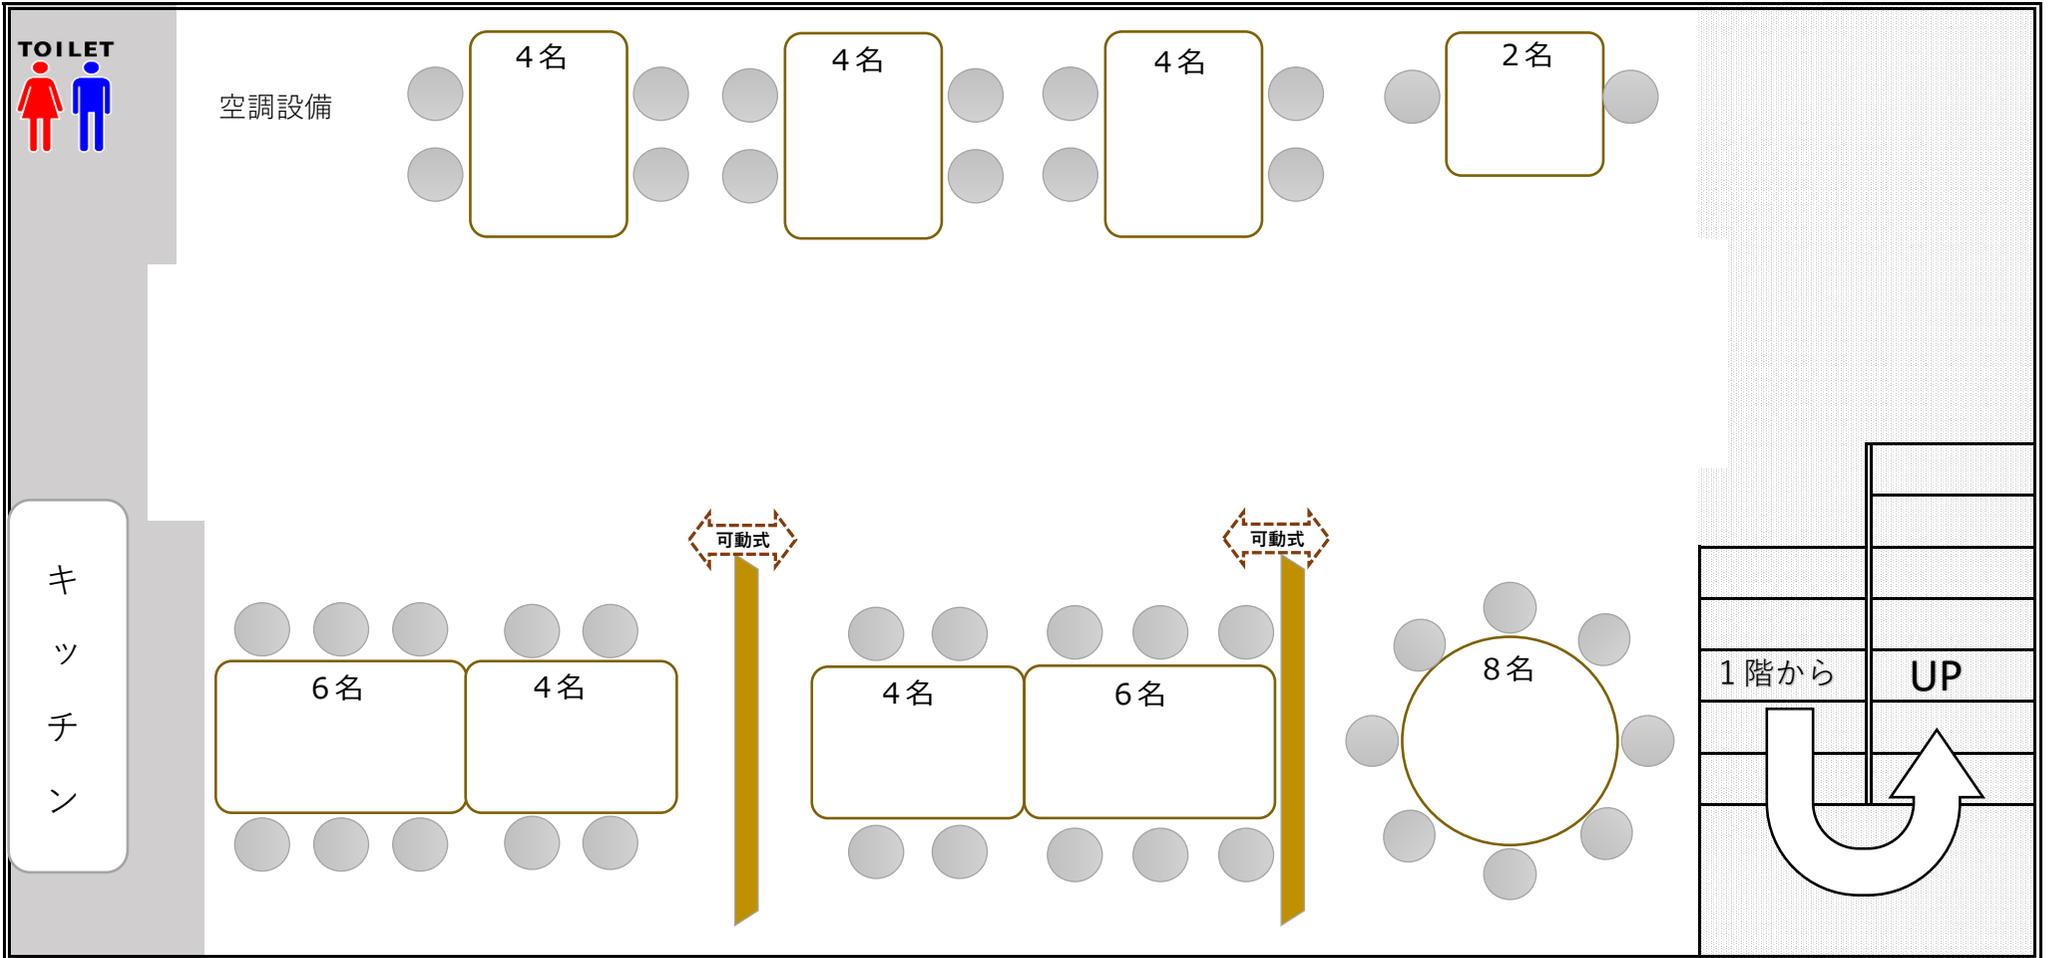

※縮尺は実際と異なりますので現場を優先してご参考ください。

横浜中華街


ちんはいしん

青海星 新館

3F

最大

30 席

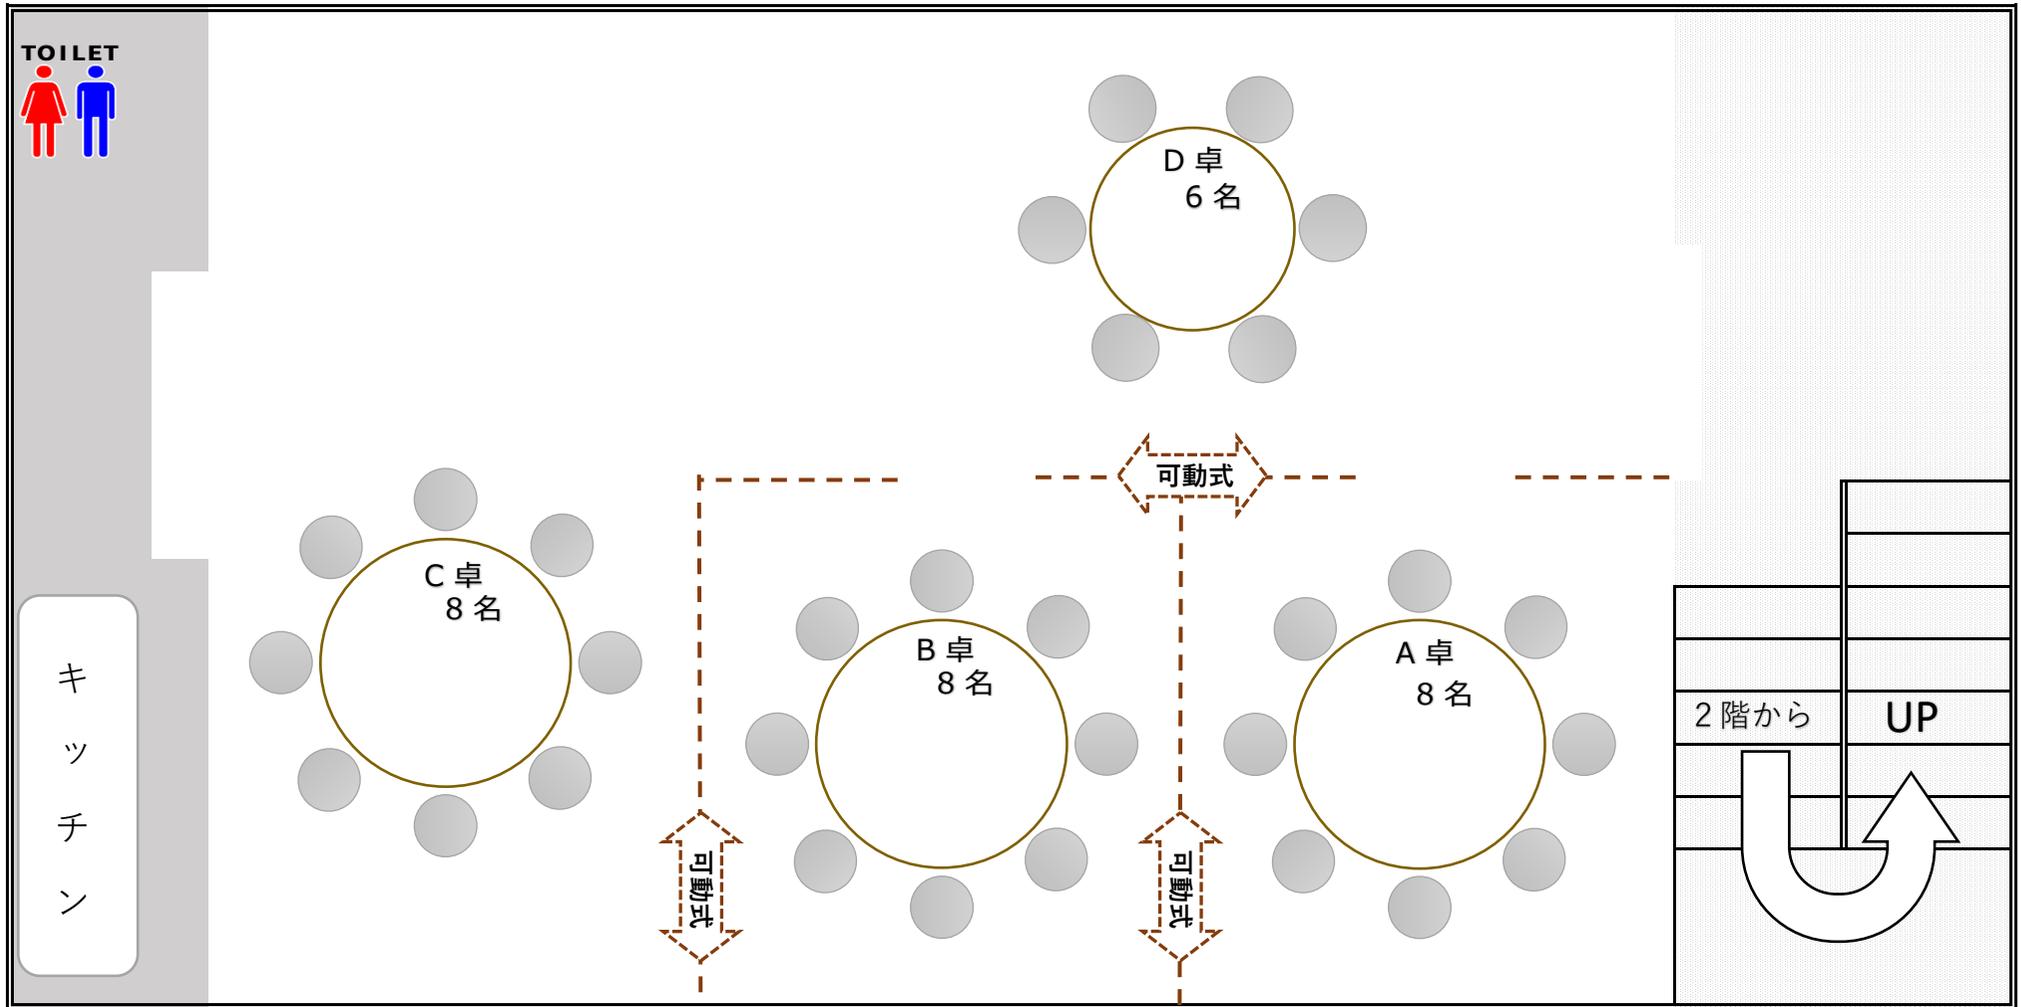

※縮尺は実際と異なりますので現場を優先してご参考ください。