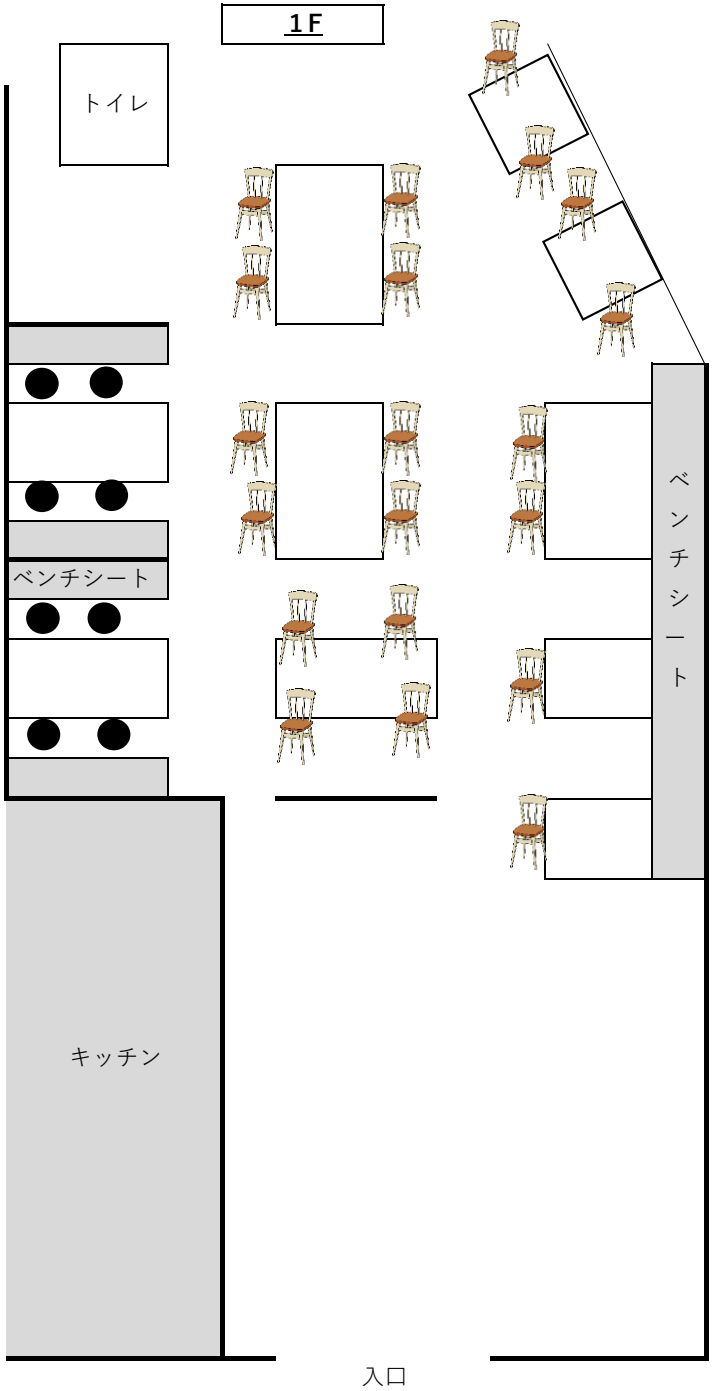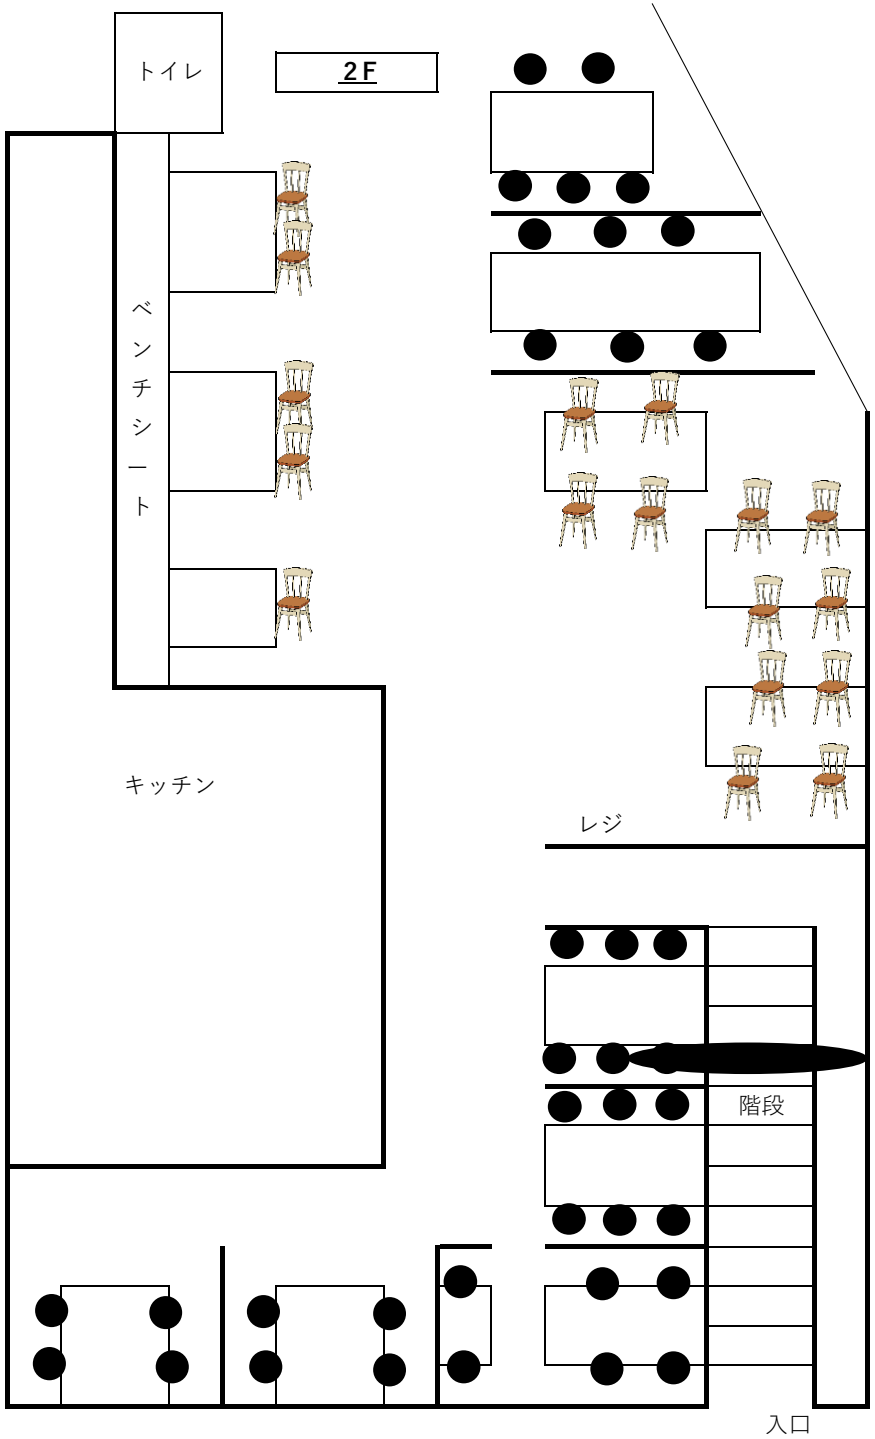【　八倉レイアウト　】